Brilon, Ortsteil Altenbüren
Bebauungsplan Nr. 8 "Unter dem Kreuzberg"
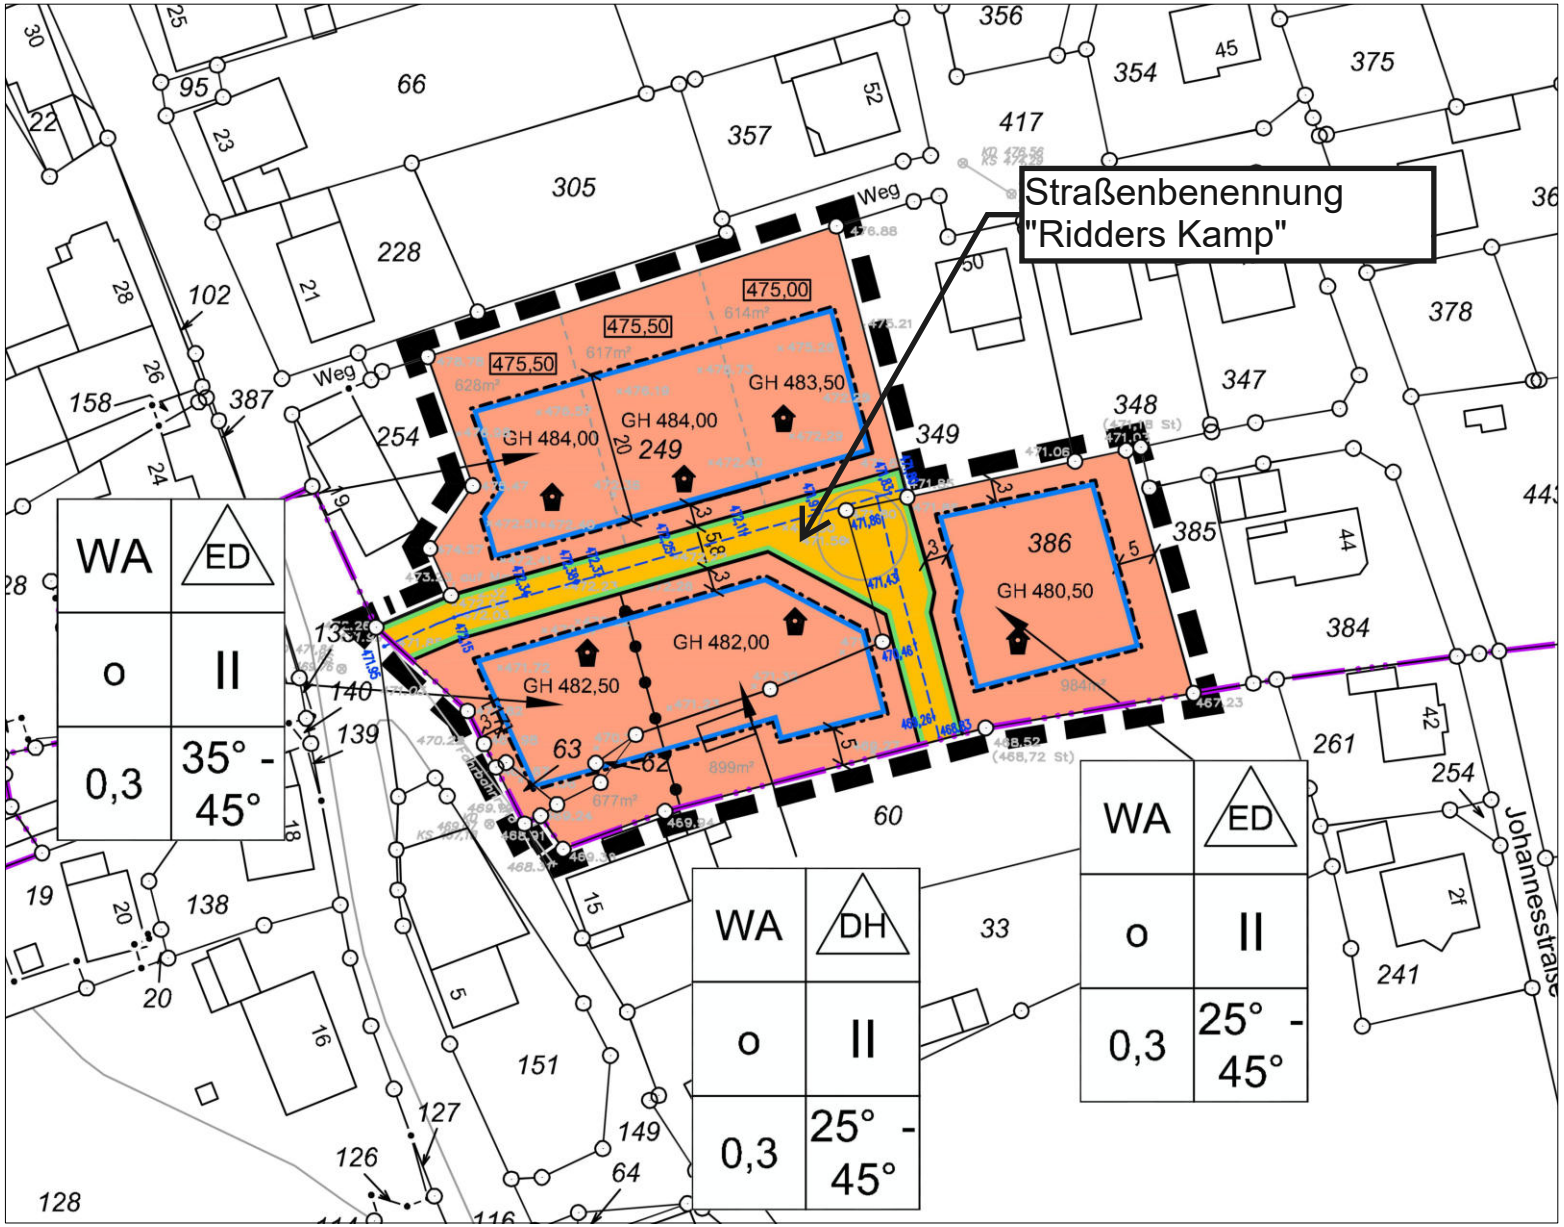
Maßstab 1:1000